



<p>PROJECT NAME 〇〇様邸 新築工事</p>	<p>DRAWING TITLE 3Dパース (色なし)</p>	<p>DATE 2000.00.00</p>	<p>グッド スタジオ 一級建築士事務所 一級建築士・第318607号 細谷 健一</p>	<p>〒210-0023 川崎市川崎区小川町 19-7 SPERANZA 1F TEL/FAX 044-244-8862 E-mail glad-studio@aiores.ocn.ne.jp</p>	<p>SCALE —</p>	<p>NO STEP2-01</p>
-----------------------------------	--------------------------------------	----------------------------	---	--	--------------------	------------------------

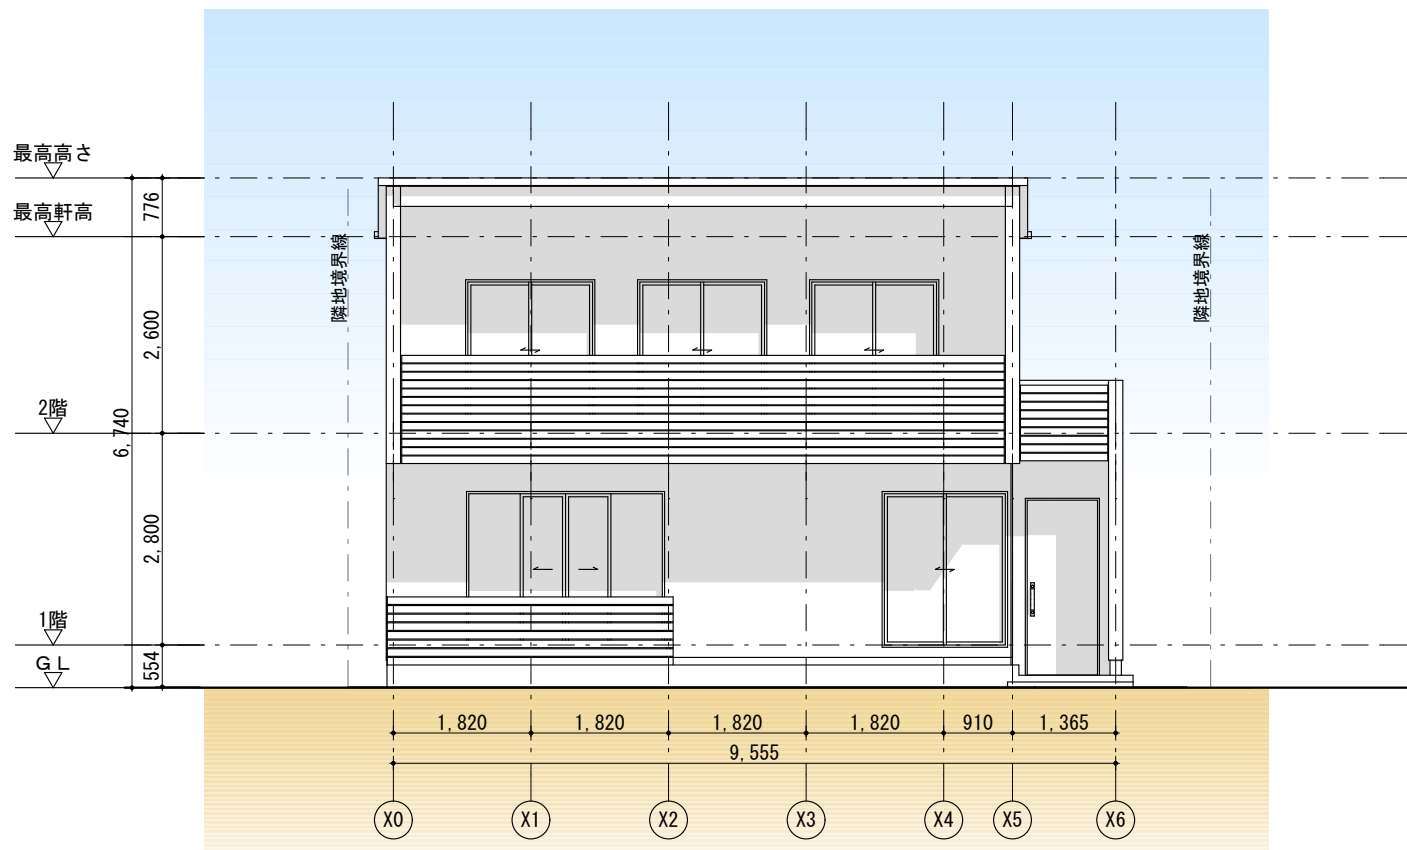


南側立面図 1:100

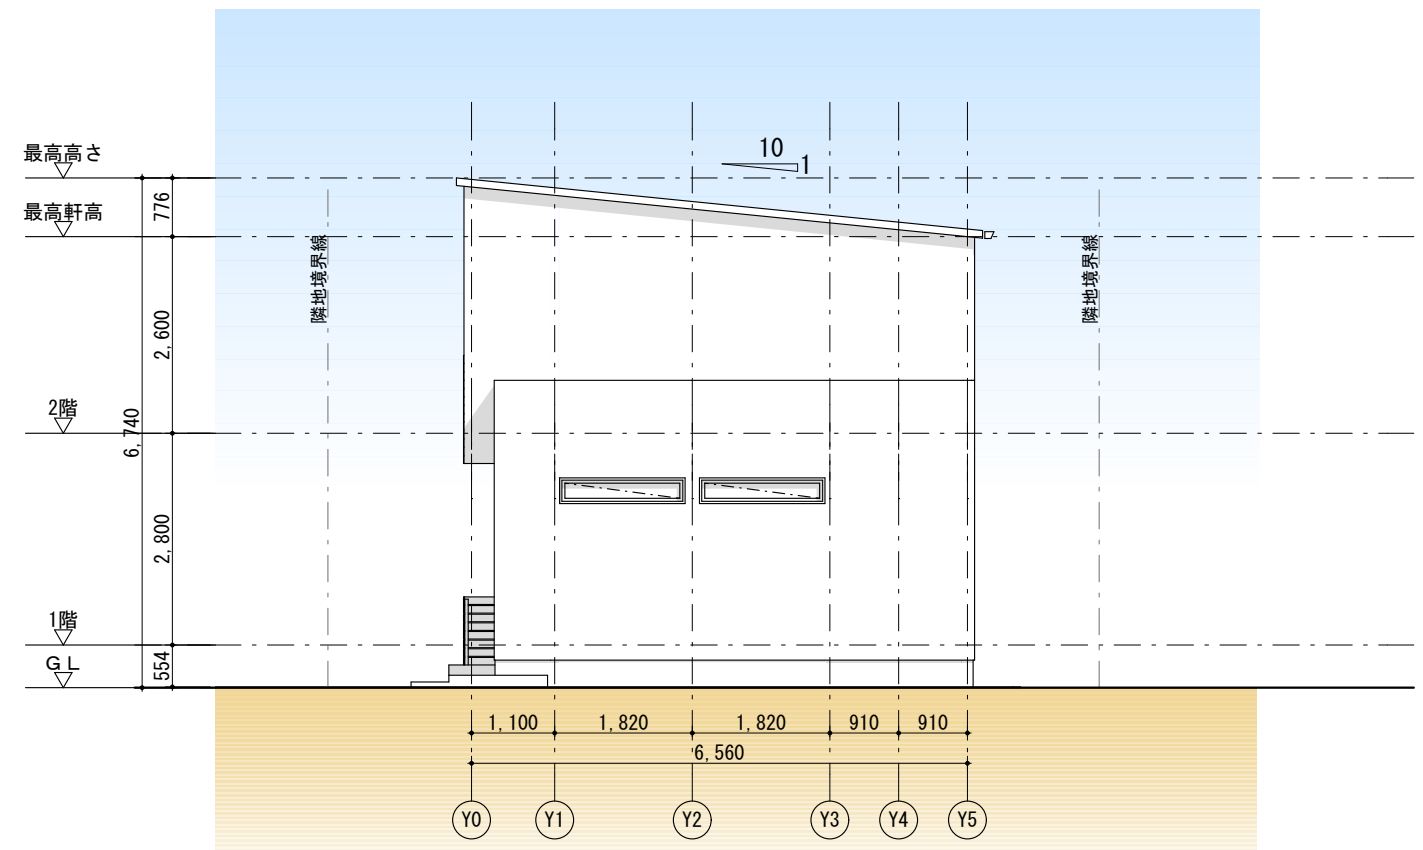

東側立面図 1:100




北側立面図 1:100

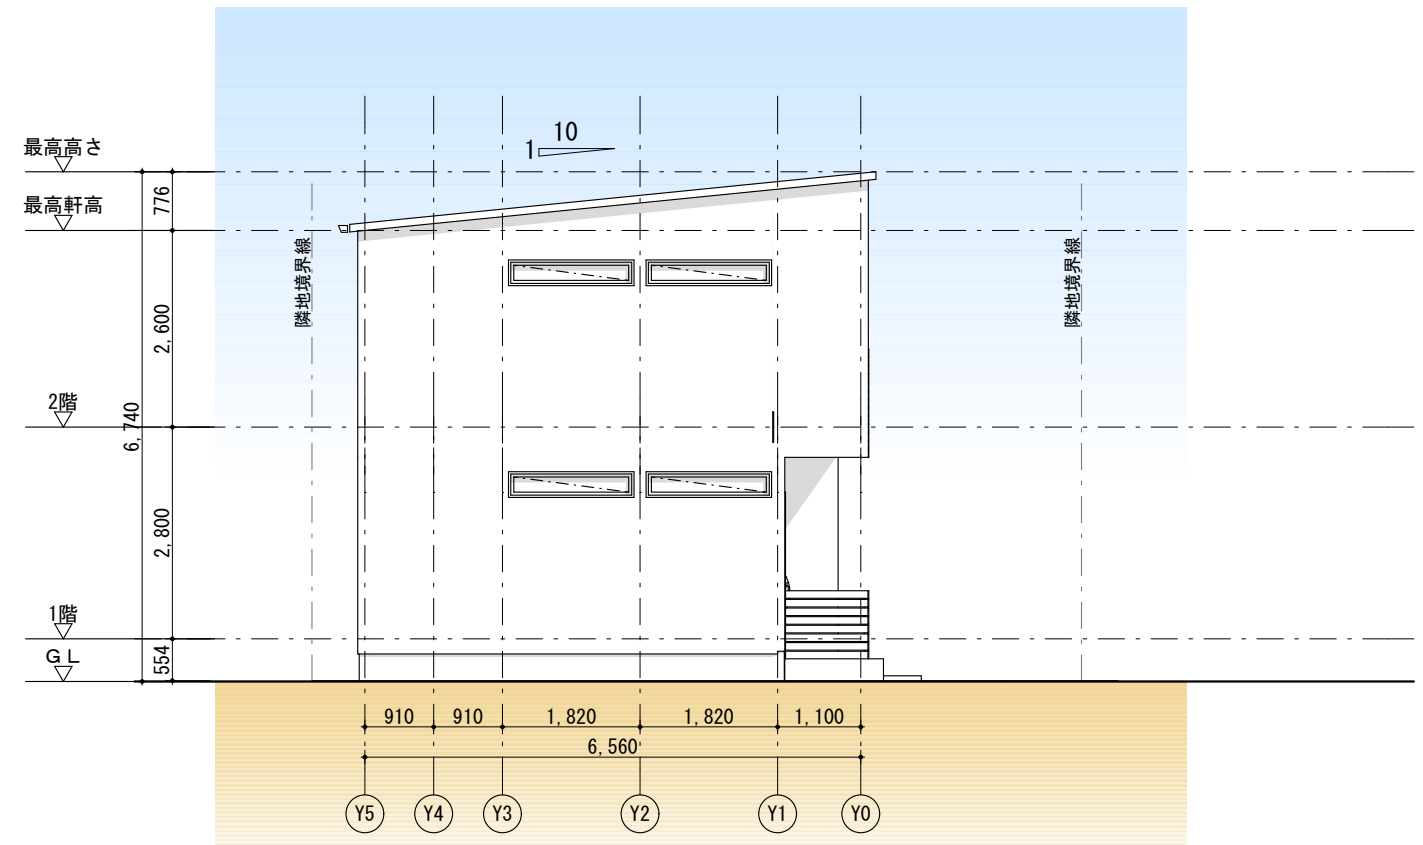


西側立面図 1:100

部 位	仕 上
外 壁	合板 t9mm+通気胴縁 t18+ラスメタル t20+外装薄塗材 E 屋内側: PB-t12.5 ※建築省 告示 1359号による
屋 根	野地板 t12+アスファルトフェルト23kg+アスファルトシングル葺き (DR-0250) バルコニー: 合板12mm+12mm下地+FRP防水 (DR-0605)
軒 裏 (防火構造)	木下地+ケイ酸カルシウム板t12 (QF045RS-9113)
基 礎	コンクリート打放し補修仕上

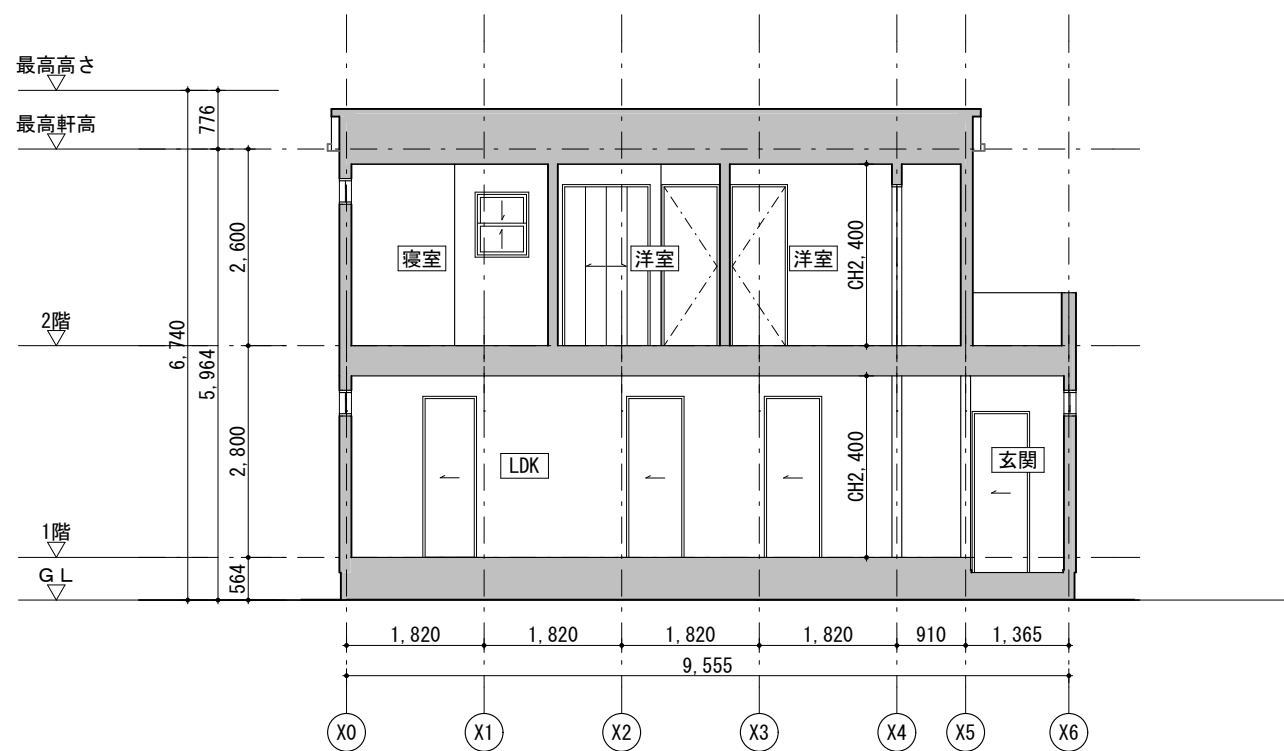

X-X断面図 1:100

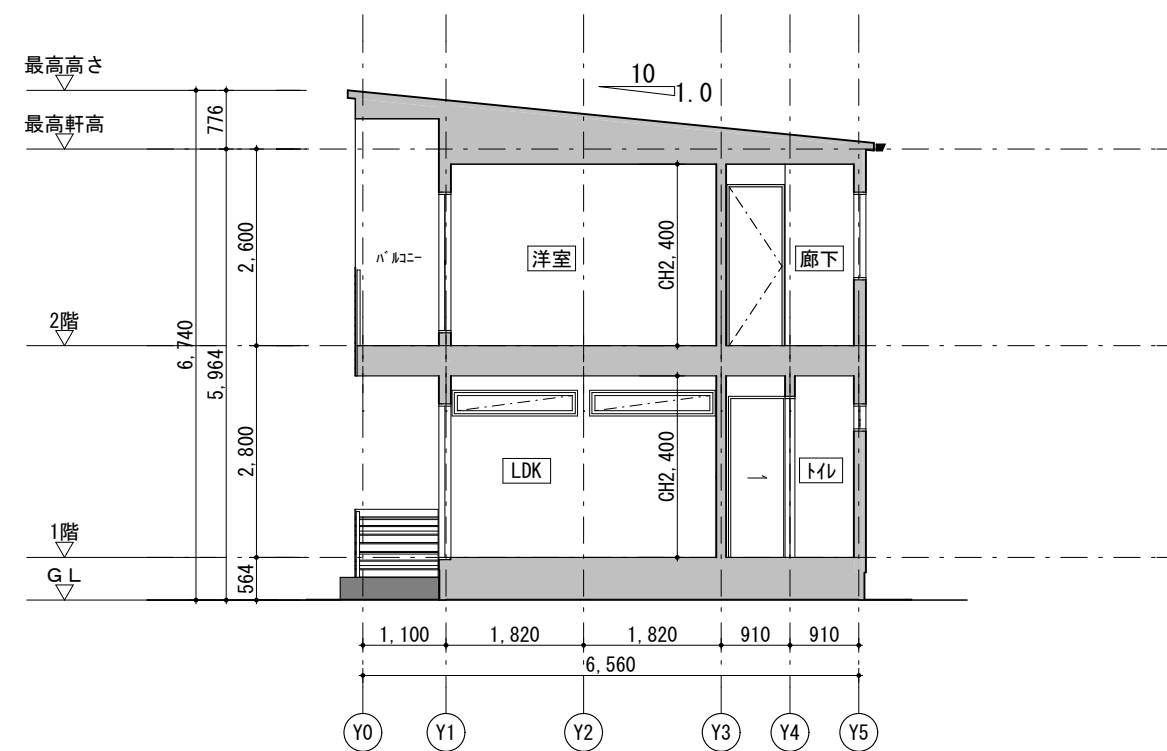

Y-Y断面図 1:100

PROJECT NAME ○○様邸 新築工事	DRAWING TITLE 断面図	DATE 2000.00.00	グラッド スタジオ 一級建築士事務所 一級建築士・第318607号 細谷 健一	〒210-0023 川崎市川崎区小川町 19-7 SPERANZA 1F TEL/FAX 044-244-8862 E-mail glad-studio@aiores.ocn.ne.jp	SCALE 1/100	NO STEP2-03
---------------------------	----------------------	--------------------	--	---	----------------	----------------